

BEGANE GROND | 500+


Living
ARCHITECTURE

BOERHAAVESTRAAAT 13
2215 ET VOORHOUT
TEL. 06-31540307
INFO@LIVINGARCHITECTURE.NL

Living ARCHITECTURE
RUIMTE OM TE BELEVEN

PROJECT
VOORLOPIG ONTWERP
ROGGEVEENSTRAAT 2, DEN HAAG

PROJECT	: ROGGEVEENSTRAAT 2	PROJ. NR.:	13.018
TEKENING	: BEGANE GROND NIEUW	TEK. NR.:	200.003
OPDR. GEVER	: ST. PEDAGOGIEKONTW. 0-7	SCHAAL	: 1:100
ONTWERPER	: IR. S. VONK	FASE	: 20 VO
TEKENAAR	: IR. S. VONK	DATUM	: 27-05-'13
CONTROLE	: SV	FORMAAT	: A3
WIJZIGING	: -	DATUM	:

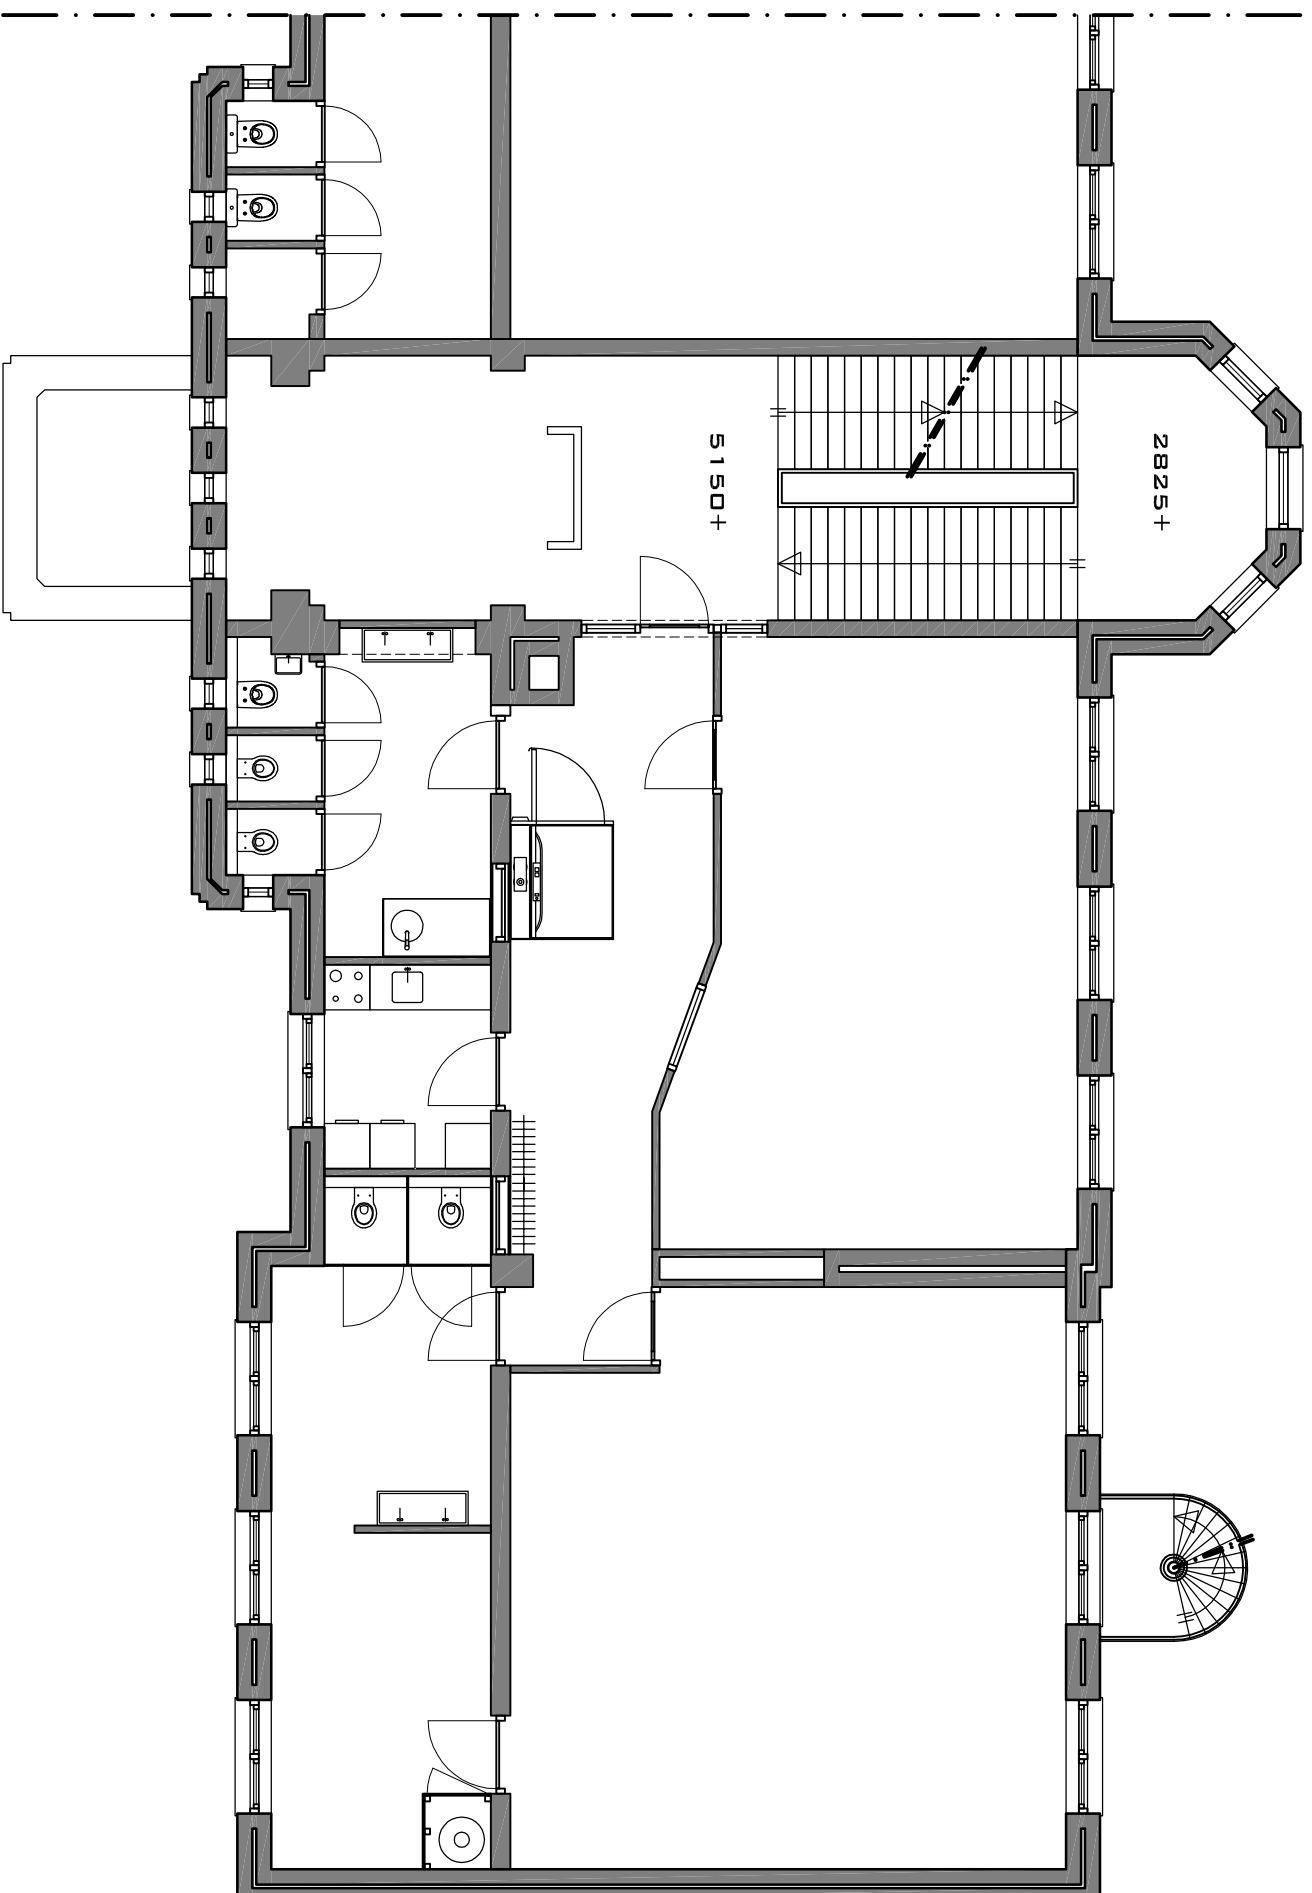

1E VERDIEPING | 5150+


Living
ARCHITECTURE

BOERHAAVESTRAAAT 13
2215 ET VOORHOUT
TEL. 06-31540307
INFO@LIVINGARCHITECTURE.NL

Living ARCHITECTURE
RUIMTE OM TE BELEVEN

PROJECT
**VOORLOPIG ONTWERP
ROGGEVEENSTRAAT 2, DEN HAAG**

PROJECT	: ROGGEVEENSTRAAT 2	PROJ. NR.: 13.018
TEKENING	: 1E VERDIEPING NIEUW	TEK. NR. : 200.004
OPDR. GEVER	: ST. PEDAGOGIEKONTW. 0-7	SCHAAL : 1:100
ONTWERPER	: IR. S. VONK	FASE : 20 VO
TEKENAAR	: IR. S. VONK	DATUM : 27-05-'13
CONTROLE	: SV	FORMAAT : A3
WIJZIGING	: -	DATUM :

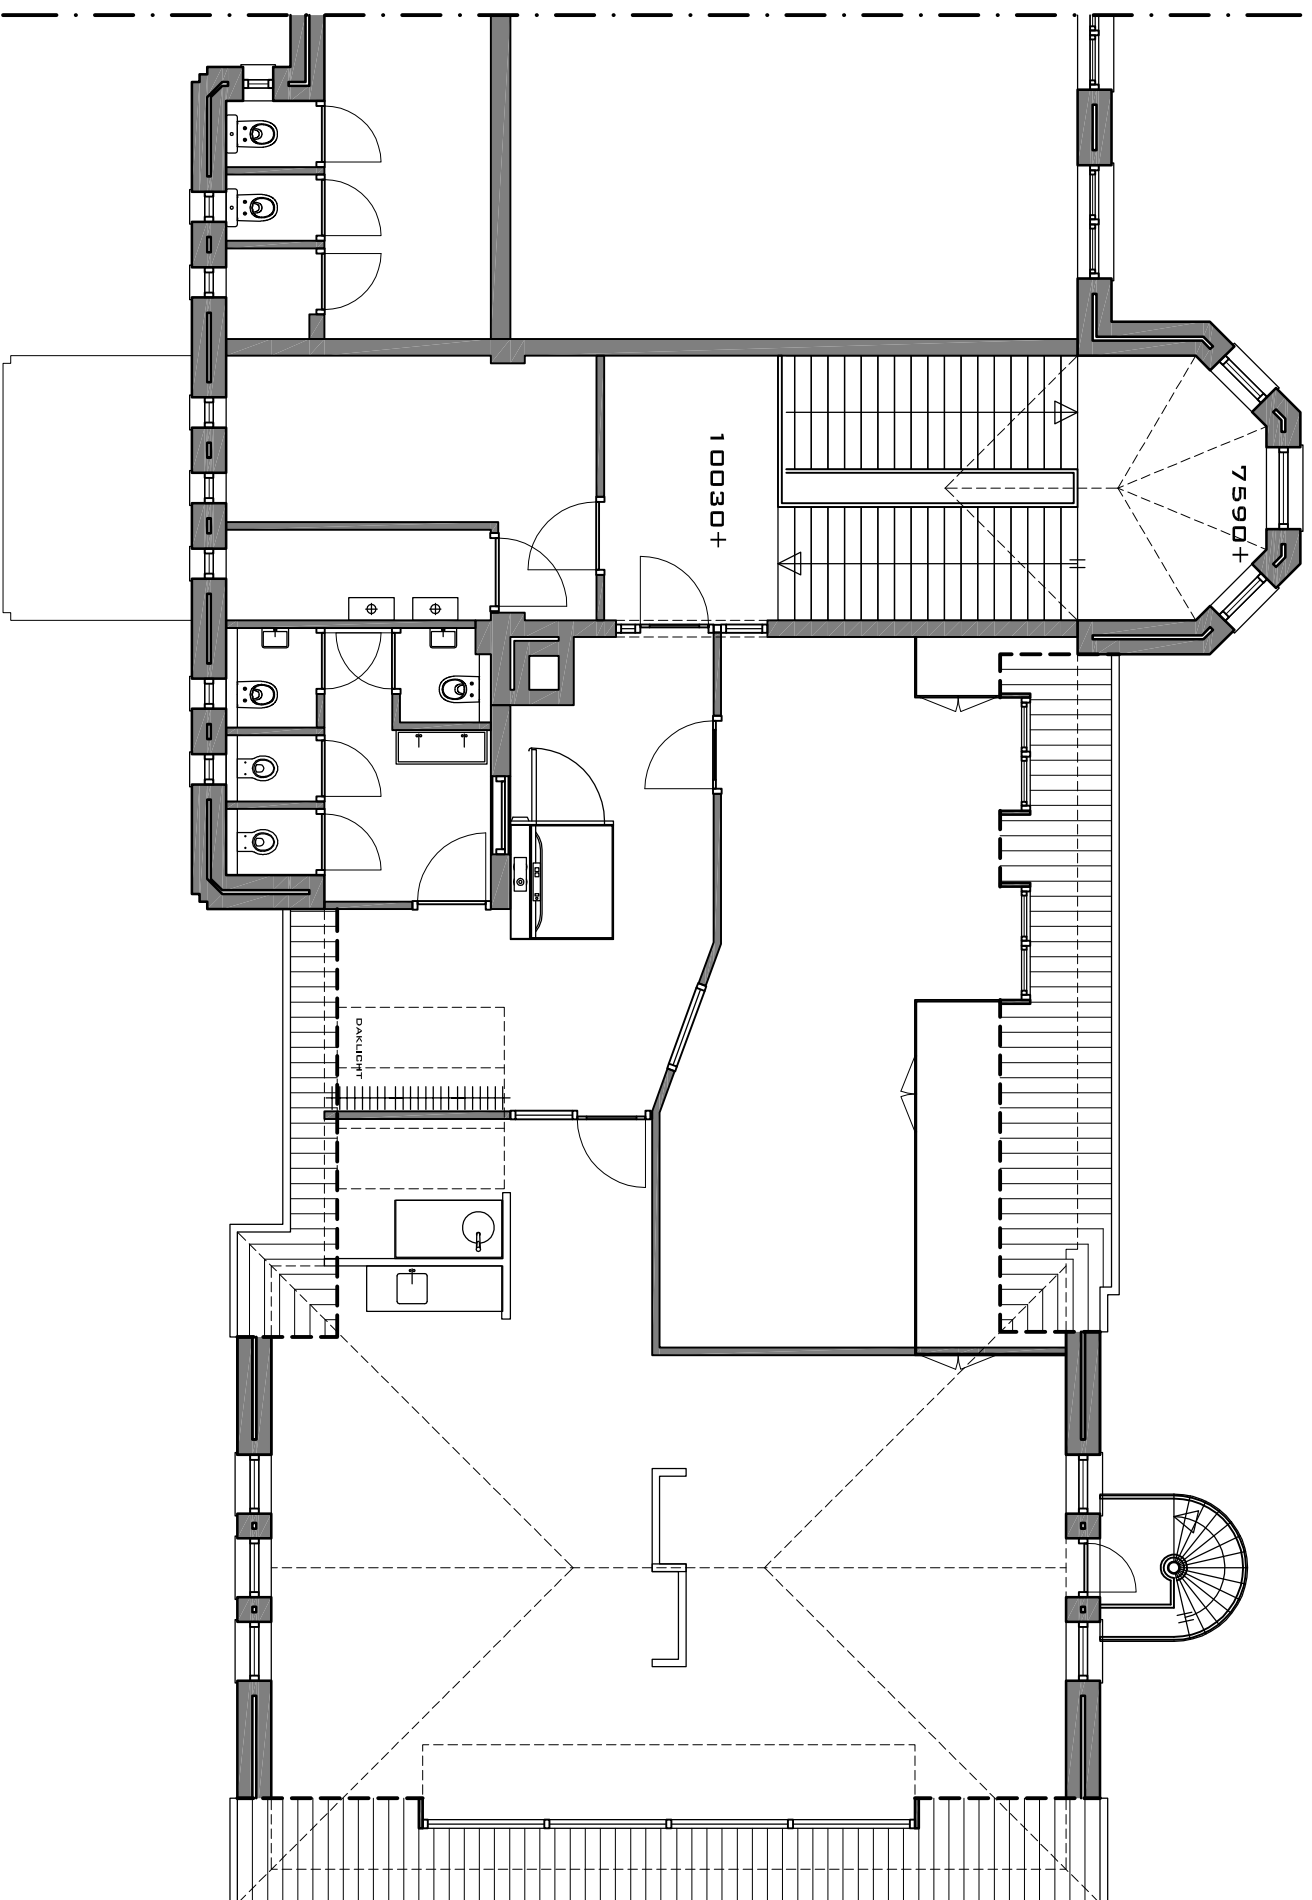

2E VERDIEPING | 10030+

Living
ARCHITECTURE

BOERHAAVESTRAAAT 13
2215 ET VOORHOUT
TEL. 06-31540307
INFO@LIVINGARCHITECTURE.NL

Living ARCHITECTURE
RUIMTE OM TE BELEVEN

PROJECT
VOORLOPIG ONTWERP
ROGGEVEENSTRAAT 2, DEN HAAG

PROJECT	: ROGGEVEENSTRAAT 2	PROJ. NR.: 13.018
TEKENING	: 2E VERDIEPING NIEUW	TEK. NR. : 200.005
OPDR. GEVER	: ST. PEDAGOGIEKONTW. 0-7	SCHAAL : 1:100
ONTWERPER	: IR. S. VONK	FASE : 20 VO
TEKENAAR	: IR. S. VONK	DATUM : 27-05-'13
CONTROLE	: SV	FORMAAT : A3
WIJZIGING	: -	DATUM :